


PLANKARTA

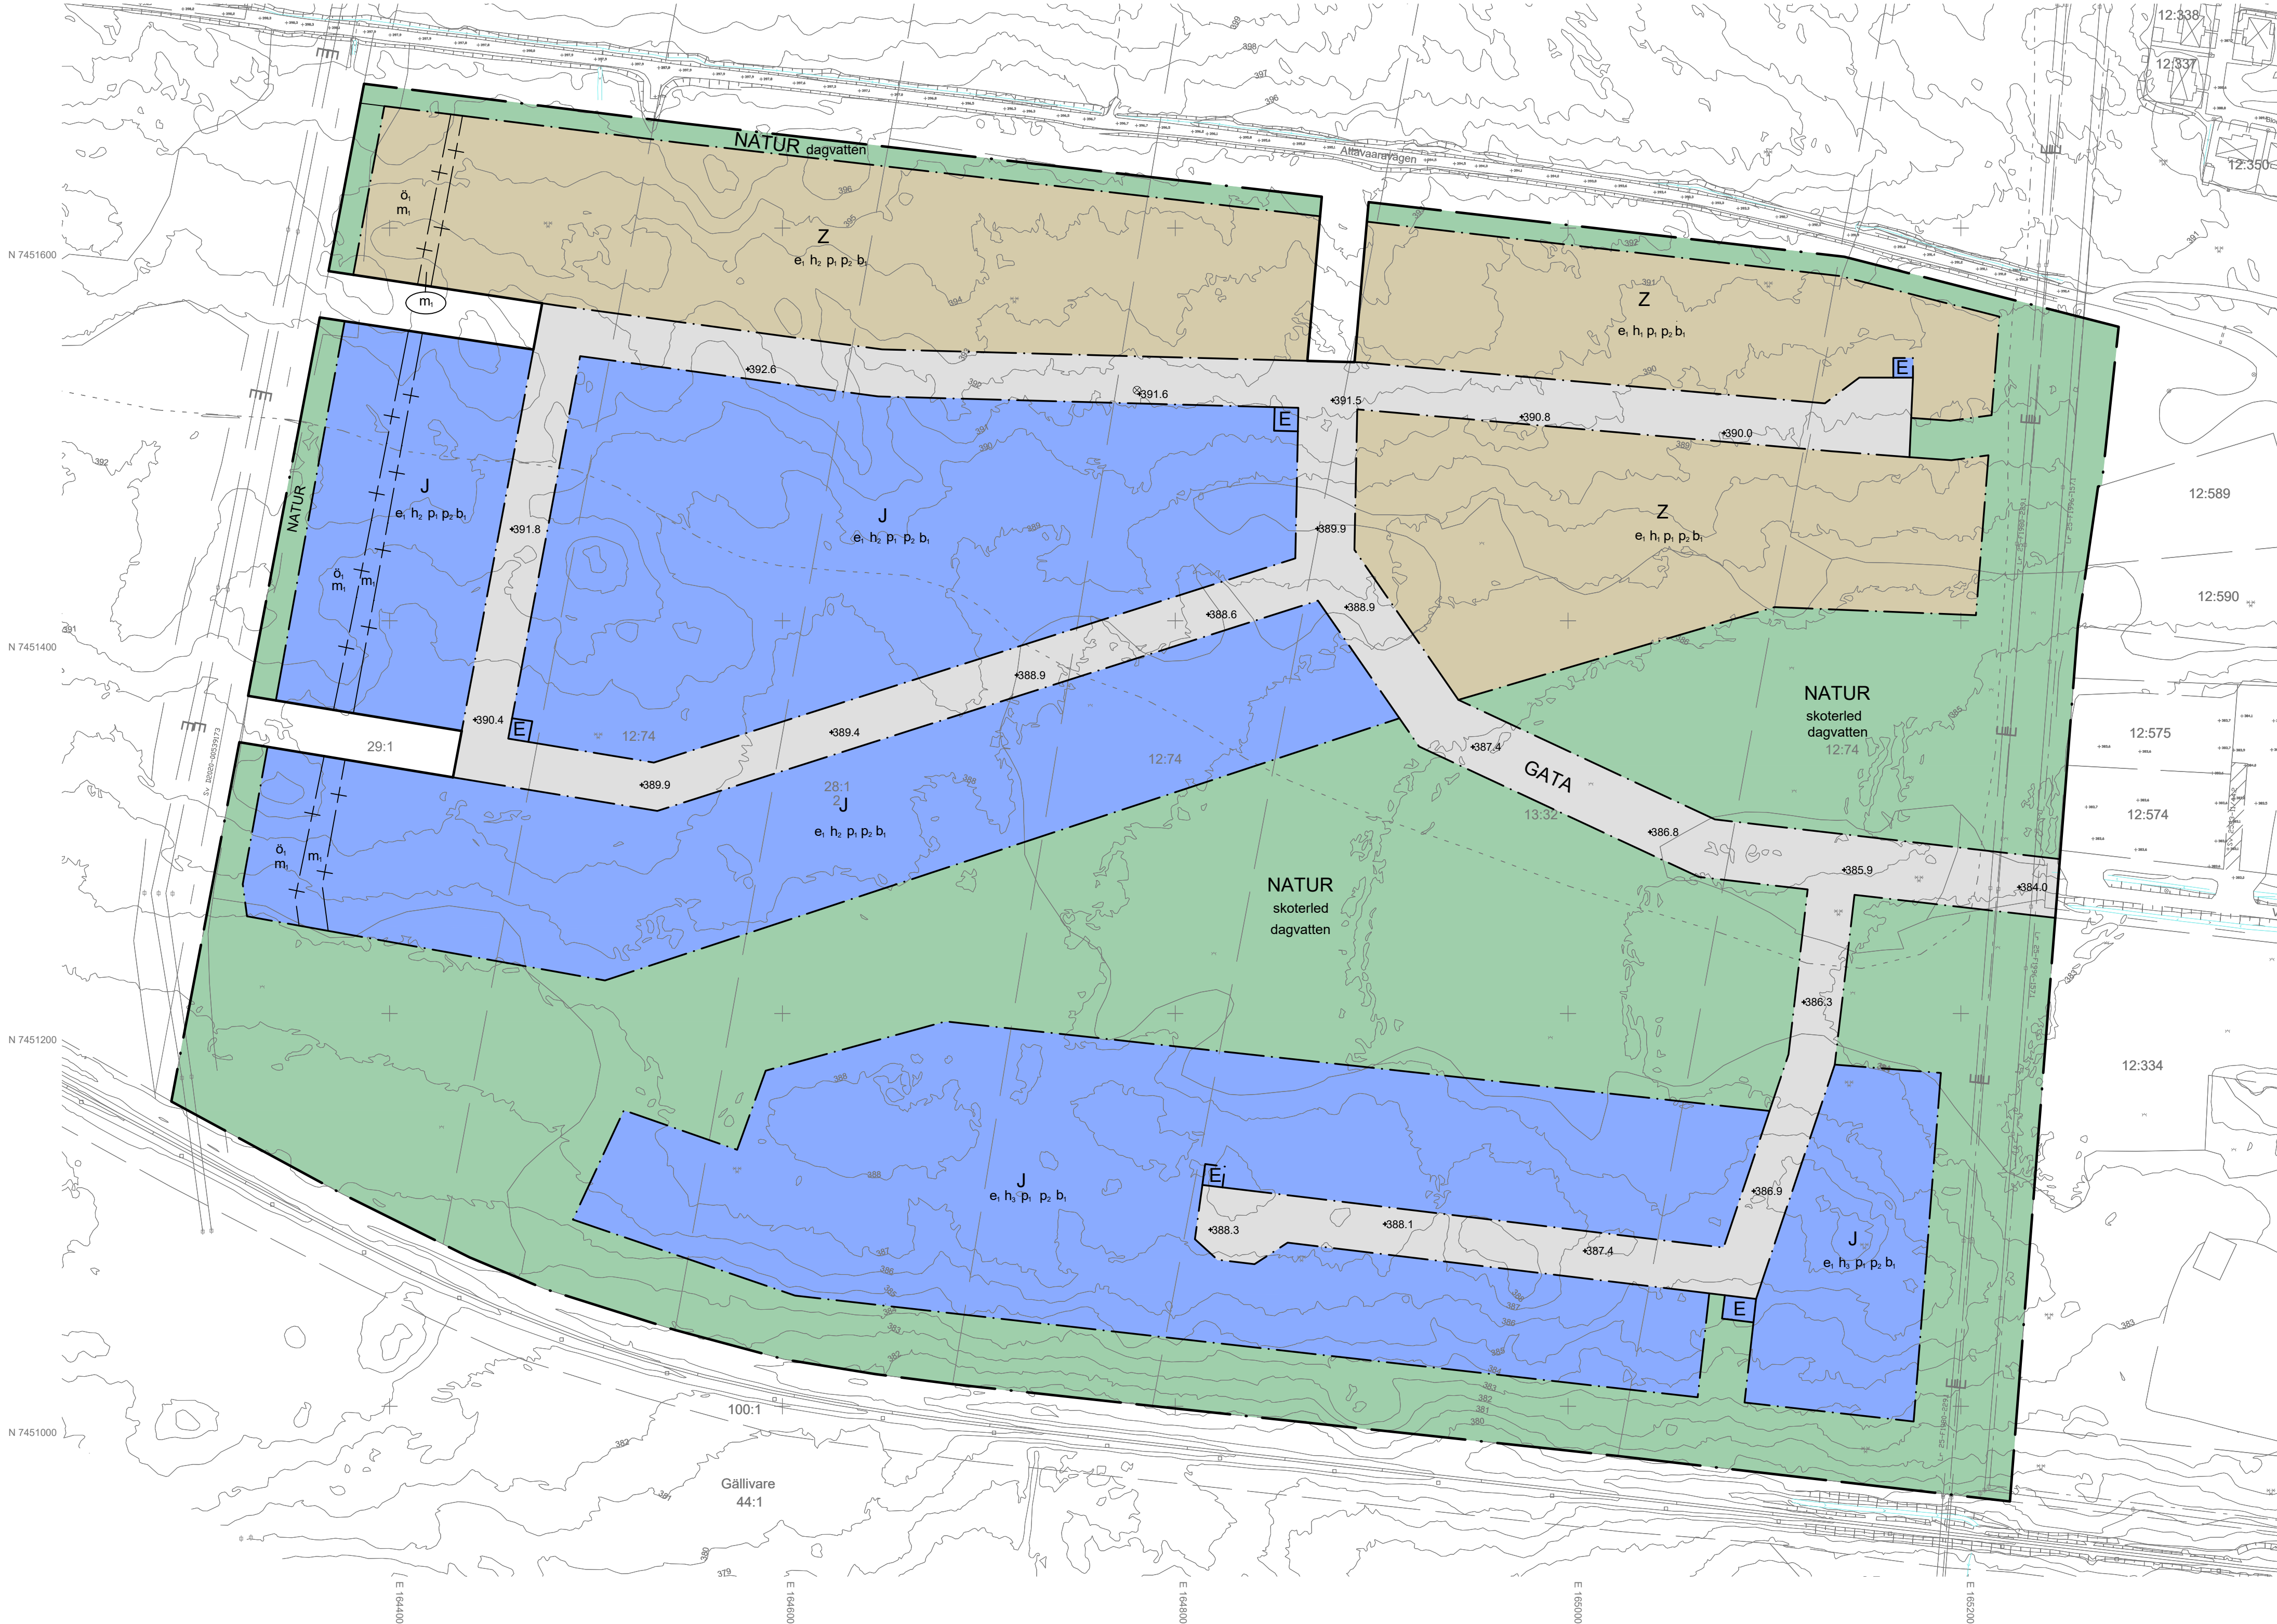

LOKALISERINGSKARTA



GRUNDKARTANS BETECKNINGAR

- Fastighetsgräns
- Traktnamn
- Fastighetsbeteckning
- Bostadshus, uthus
- Övrig byggnad
- Skärmtak
- Dikeskonstruktion
- Väggkänslinje
- Övrig väg
- Järnväg
- Höjdkurvor
- Bäck
- Stängsel
- Elledning
- Slänt
- Markkänslinje
- Väganläggning
- Rättighetslinje (servitut, nyttjanderätt)
- Rättighetsområde (servitut)
- Markhöjd väg


INFORMATION OM GRUNDKARTAN

Grundkarta över Gällivare 12:74 m.fl.
Vuoskojärvi, Gällivare kommun, Norrbottens län
Beställare: Gällivare kommun
Framställningsmetod: Revidering och komplettering av fotografisk framställd primärkarta.
Fätkomplettering med Nätverks-RTK under perioden 23-09-2022 till och med 30-09-2022.
Fastighetsredovisningen avser förhållanden 2022-10-10.
Höjdkurvor framtagna från Lantmäteriets flygscanning 2009.
Kartan upprättad av: David Modig, Metria AB 2022-10-14.


Koordinatsystem i plan: Sweref 99 20 15
Koordinatsystem i höjd: RH 2000

TOLKNING AV DETALJPLAN

- Detaljplanens reglering följer:
- Boverkets föreskrifter (2020:5) om detaljplan
 - Boverkets allmänna råd (2020:6) om redovisning av reglering i detaljplan

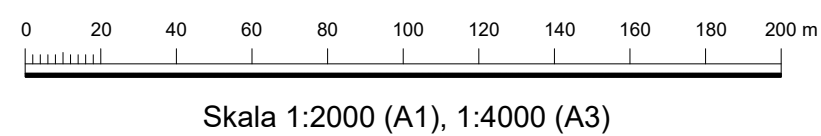

Medfinansieras av
Europeiska unionen

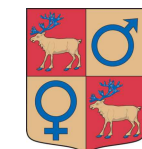

Gällivare
kommun

PLANBESTÄMMELSER

Följande gäller inom områden med nedanstående beteckningar. Endast angiven användning och utformning är tillåten.

GRÄNSBETECKNINGAR

- Planområdesgräns
- Användningsgräns
- Egenskapsgräns
- Sekundär eigenskapsgräns

ANVÄNDNING AV MARK OCH VATTEN

Allmän plats

- GATA
- NATUR

Kvartersmark

- E
- J
- Z

EGENSKAPSBESTÄMMELSER FÖR ALLMÄN PLATS

Utformning av allmän plats

- +0.0
- skoterled
- dagvatten

EGENSKAPSBESTÄMMELSER FÖR KVARTERSMARK

Begränsning av markens utnyttjande

- ö_i

Höjd på byggnadsverk

- h₁
- h₂
- h₃

Placering

- p₁
- p₂

Utförande

- b₁

Utnyttjandegrad

- e₁

Skydd mot störningar

- m₁

GENOMFÖRANDETID

Genomförandetiden är 10 år och börjar gälla fr.o.m. laga kraft

- Till planen hör:
- Planprogram
- Samrådsredogörelse program
- Plankarta
- Planbeskrivning
- Miljökonsekvensbeskrivning
- Kvalitetsföretagning
- Samrådsredogörelse
- Granskningsutlåtande
- Gestaltlingsprogram
- Kvalitetsprogram
- Illustration

Vuoskojärvi industriområde - Etapp 3

Gällivare kommun	Norrbottens län	Beslutsdatum	Instans
Antagandehandling		Godkännande	
Skala 1:2000 (A1)		Antagande	
Upprättad: 2023-05-11	Reviderad: 2026-02-10	Laga kraft	
Johan Eriksson Buhr Planeringschef, Gällivare kommun	Madelene Rova Norconsult Sverige AB		